
Schemat A - A - rys 4

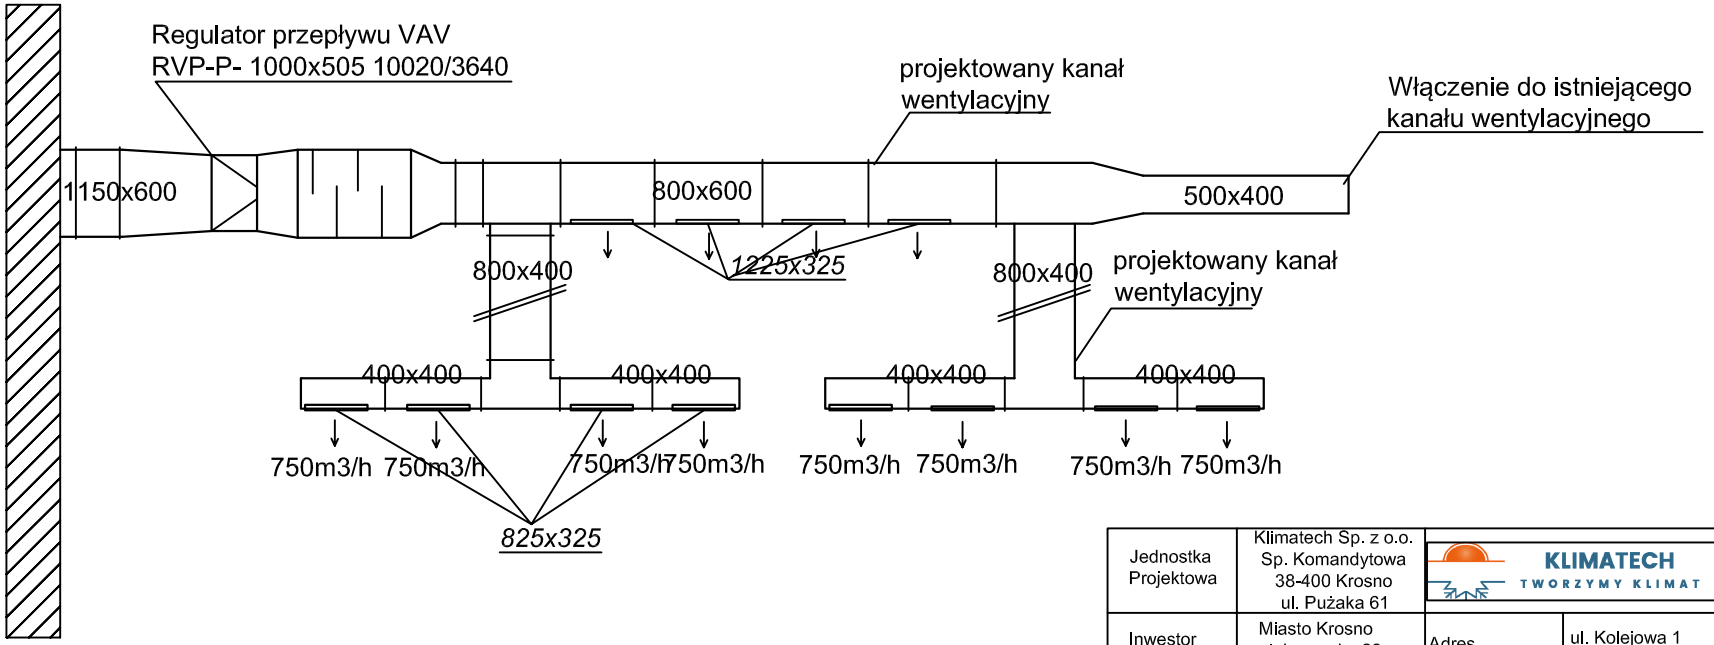

Jednostka Projektowa	Klimatech Sp. z o.o. Sp. Komandytowa 38-400 Krosno ul. Pużaka 61	KLIMATECH TWORZYMY KLIMAT	
Inwestor adres	Miasto Krosno ul. Lwowska 28a 38-400 Krosno	Adres obiektu	ul. Kolejowa 1 38-400 Krosno
Nazwa zadania	Projekt wykonania modernizacji instalacji wentylacji mechanicznej w zakresie poprawy funkcjonowania wentylacji mechanicznej w zakresie sceny i widowni oraz holu RCKP w Krośnie ul. Kolejowa1.		
Rodzaj opracowania	Projekt wykonawczy		
Tytuł rysunku	Przekrój wentylacji sceny A-A		Branża: Sanitarna
Projektował	inż. Grażyna Jaworska upr. PDK/IS/0986/01		Skala: -
Opracował	mgr inż. Krzysztof Stronk		Nr. Rys.: 7
Sprawdził	mgr inż. Krzysztof Kiełtyka upr. nr PDK/0267/POOS/13		Data opracowania: kwiecień 2018